Чертеж градостроительного плана земельного уча

Каталог координат характерных точек границ земельного участка

N_ПП	X_м	Y_м
1	419549,35	2197665,41
2	419549,23	2197674,94
3	419548,86	2197680,98
4	419548,22	2197692,44
5	419548,77	2197692,59
6	419549,99	2197696,40
7	419548,25	2197722,94
8	419523,77	2197722,16
9	419504,89	2197721,13
10	419503,59	2197721,13
11	419483,08	2197721,06
12	419462,20	2197721,63
13	419466,35	2197692,37
14	419468,17	2197661,60
15	419487,87	2197661,86
16	419507,46	2197662,59
17	419527,05	2197662,76
18	419527,01	2197665,10

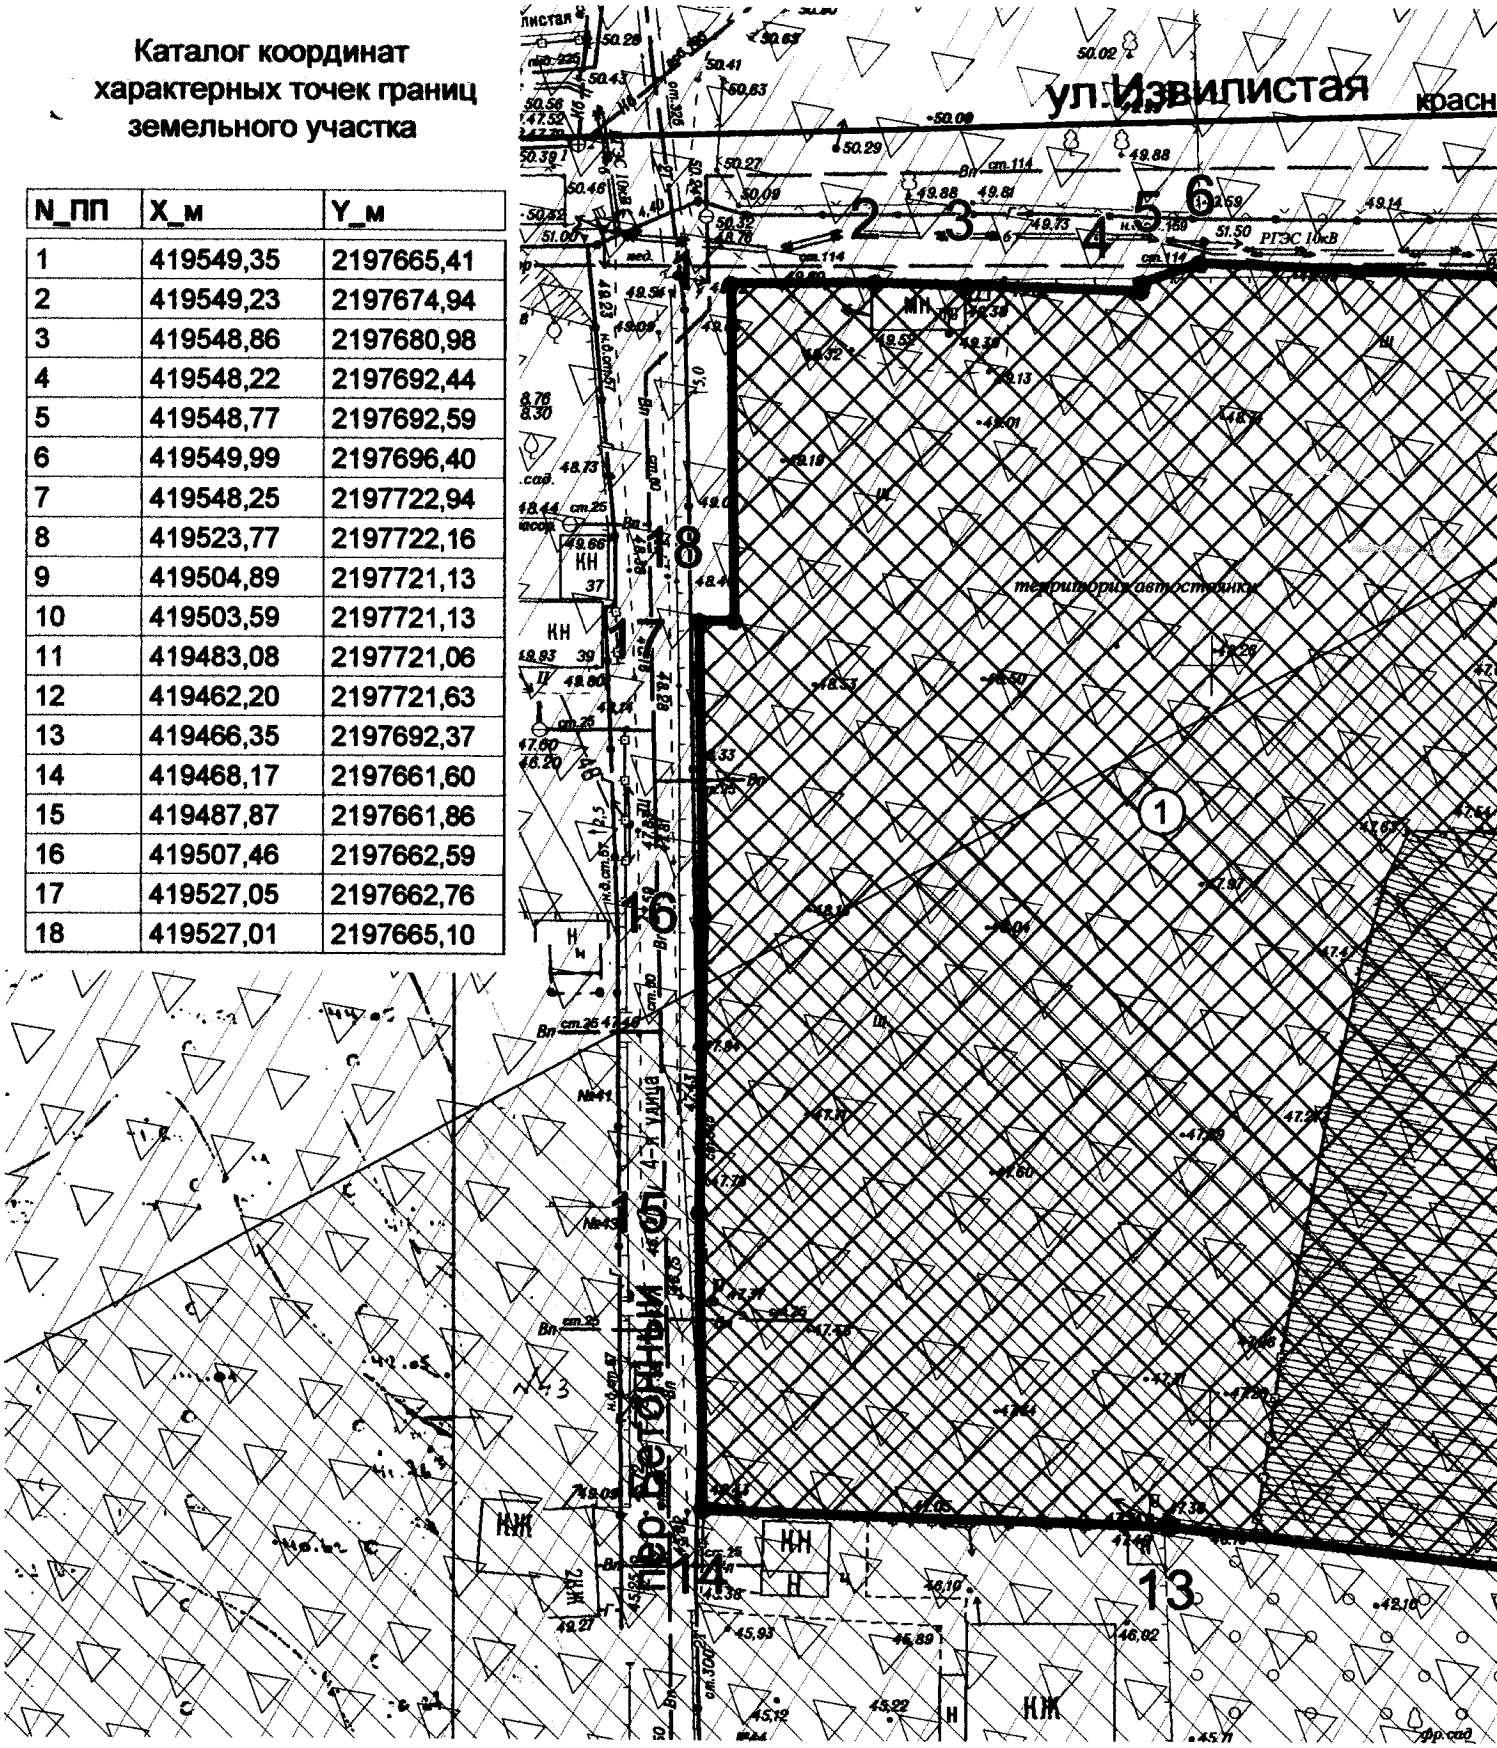

Условные обозначения

Границы земельного участка с номерами характерных точек

Минимальные отступы от границ земельного участка

Приаэродромные территории гражданского аэропорта «Город

Границы, в пределах которых разрешается

участка

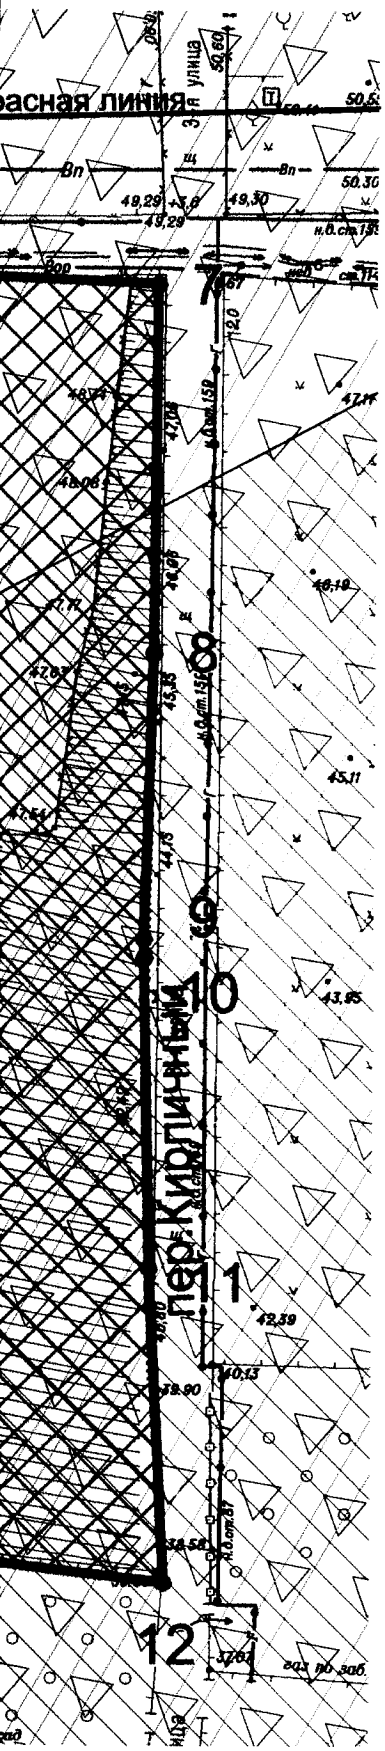

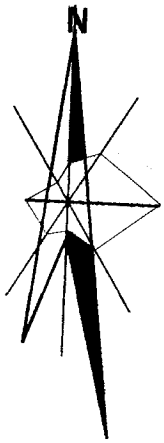

Ситуационный план

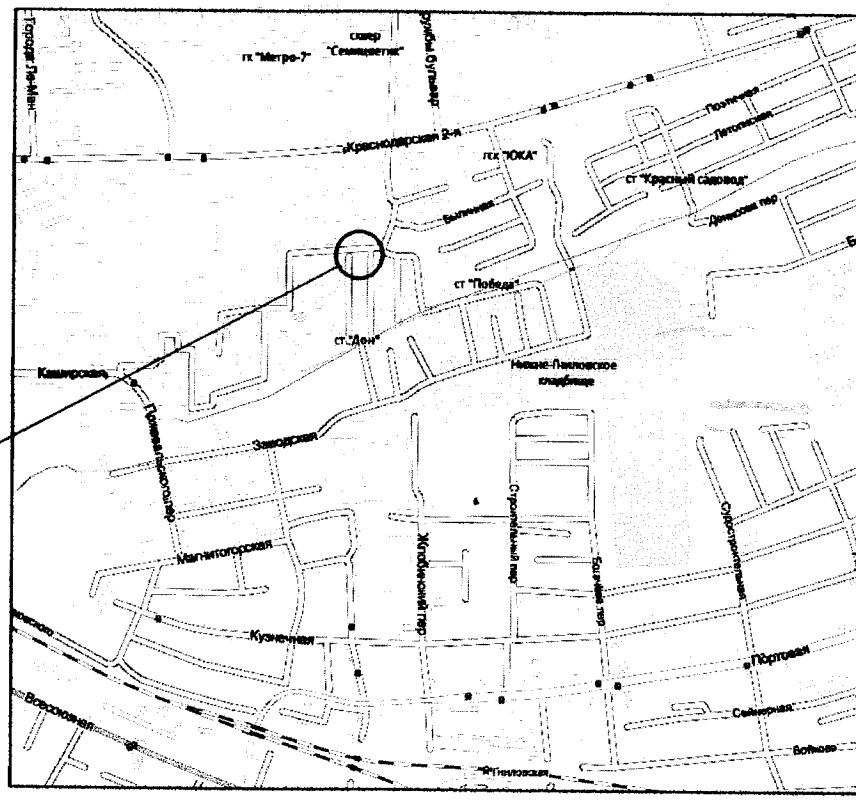

1. Чертеж градостроительного плана земельного участка разработан на топо
основе, имеющейся в информационной системе обеспечения градостроител
деятельности Департамента.
2. Чертеж градостроительного плана земельного участка разработан Департа
архитектуры и градостроительства города Ростова-на-Дону в сентябре 2017

Утверждаю:
И.о.главного архитектора города -
директора Департамента О.Н

Настоящий чертеж является обязательным приложением к градостроительно
земельного участка *от 26.09.2017 № RU61310000-1998*

						Департамент архитектуры и градостроительства
						Зона жилой застройки второго типа Ж-2
Изм.	Кол.уч.	Лист	№док	Подпись	Дата	
			Отдел			Земельный участок по адресу: Стадия

Зона охраны археологического культурного слоя

Ситуационный план

Чертеж градостроительного плана земельного участка разработан на топографической нове, имеющейся в информационной системе обеспечения градостроительной ятельности Департамента.

Чертеж градостроительного плана земельного участка разработан Департаментом хитектуры и градостроительства города Ростова-на-Дону в сентябре 2017 года.

верждаю:
.главного архитектора города -
ректора Департамента О .Н. Хныкова

стоящий чертеж является обязательным приложением к градостроительному плану мельного участка *от 26.09.2017 № RU61310000-1998*

							Департамент архитектуры и градостроительства г.Ростова-на-Дону	
							Зона жилой застройки второго типа Ж-2/8/05 (подзона В)	
Изм.	Кол.уч.	Лист	№док	Подпись	Дата			
			Отдел				Земельный участок по адресу: г.Ростов-на-Дону, Советский р-н	Стадия / Лист / Листов
Нач.отдела		Дюнова О.А.			09.17			